ΠΟΛΥΚΑΤΟΙΚΙΑ κ. ΓΕΩΡ. ΒΟΓΙΑΤΖΟΠΟΥΛΟΥ

ΚΕΙΜΕΝΗ ΕΝ ΑΘΗΝΑΙΣ ΚΑΙ ΕΠΙ ΤΗΣ ΛΕΩΦ.
ΠΛΑΣΤΗΡΑ Αρ 44 Ν. ΣΜΥΡΝΗΣ

ΚΑΤΟΨΙΣ ΗΜΙΥΠΟΓΕΙΟΥ κλ 1:50

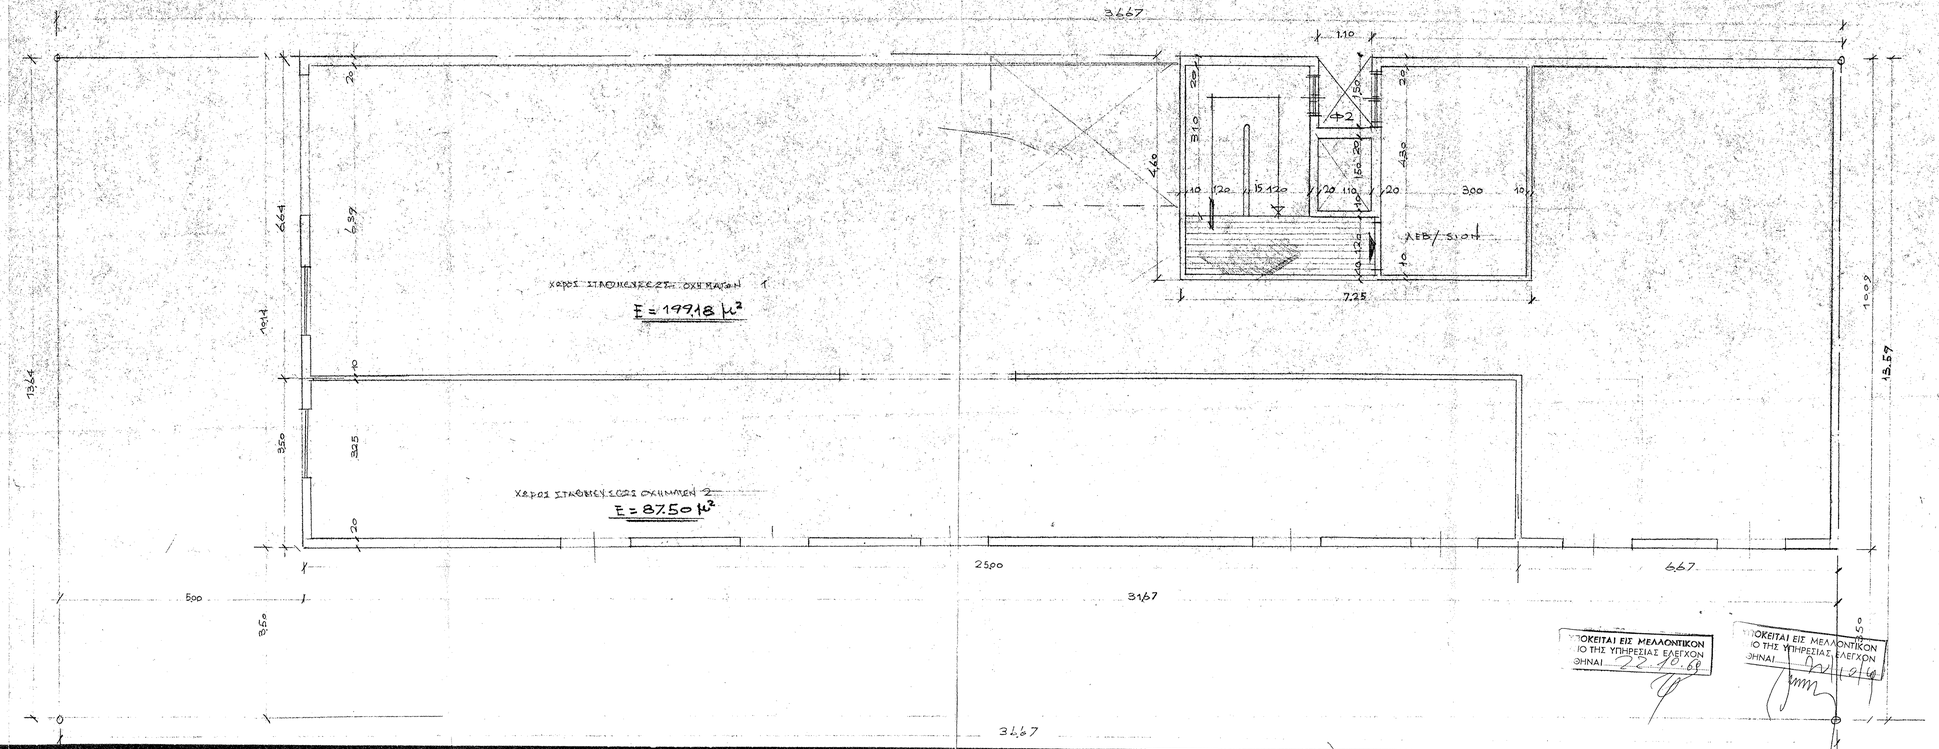

ΑΘΗΝΑΙ ΙΟΥΝΙΟΣ 1969
Φ. ΨΙΧΑΛΗΚΟΣ

ΥΠΟΚΕΙΤΑΙ ΕΙΣ ΜΕΛΟΝΤΙΚΟΝ
ΤΟ ΤΗΣ ΥΠΗΡΕΣΙΑΣ ΕΛΕΓΧΟΝ
ΑΘΗΝΑΙ 22.10.69

ΥΠΟΚΕΙΤΑΙ ΕΙΣ ΜΕΛΟΝΤΙΚΟΝ
ΤΟ ΤΗΣ ΥΠΗΡΕΣΙΑΣ ΕΛΕΓΧΟΝ
ΑΘΗΝΑΙ